



SECÇÃO TRANSVERSAL -1 TIPO ASSENTAMENTO MEIO-FIO - TIPO - 2 COM SARJETA

ESCALA = 1/50
TOTAL = 417,99m


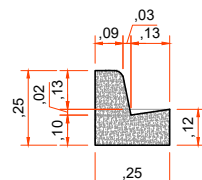


**DETALHE MEIO-FIO
TIPO - 2 - DER - 0,42m³**
SEM ESCALA
TOTAL = 311,19m

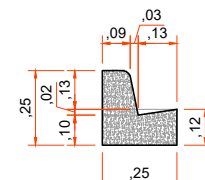


**DETALHE MEIO-FIO (RAMPAS E ACESSO DE VEÍCULOS)
TIPO - 2 - DER REBAIXADO - 0,42m³**
SEM ESCALA
TOTAL = 106,80m

MEIO-FIO TIPO - 2
TOTAL = 417,99m

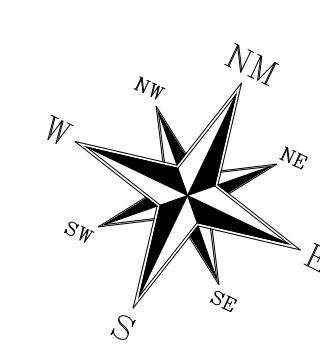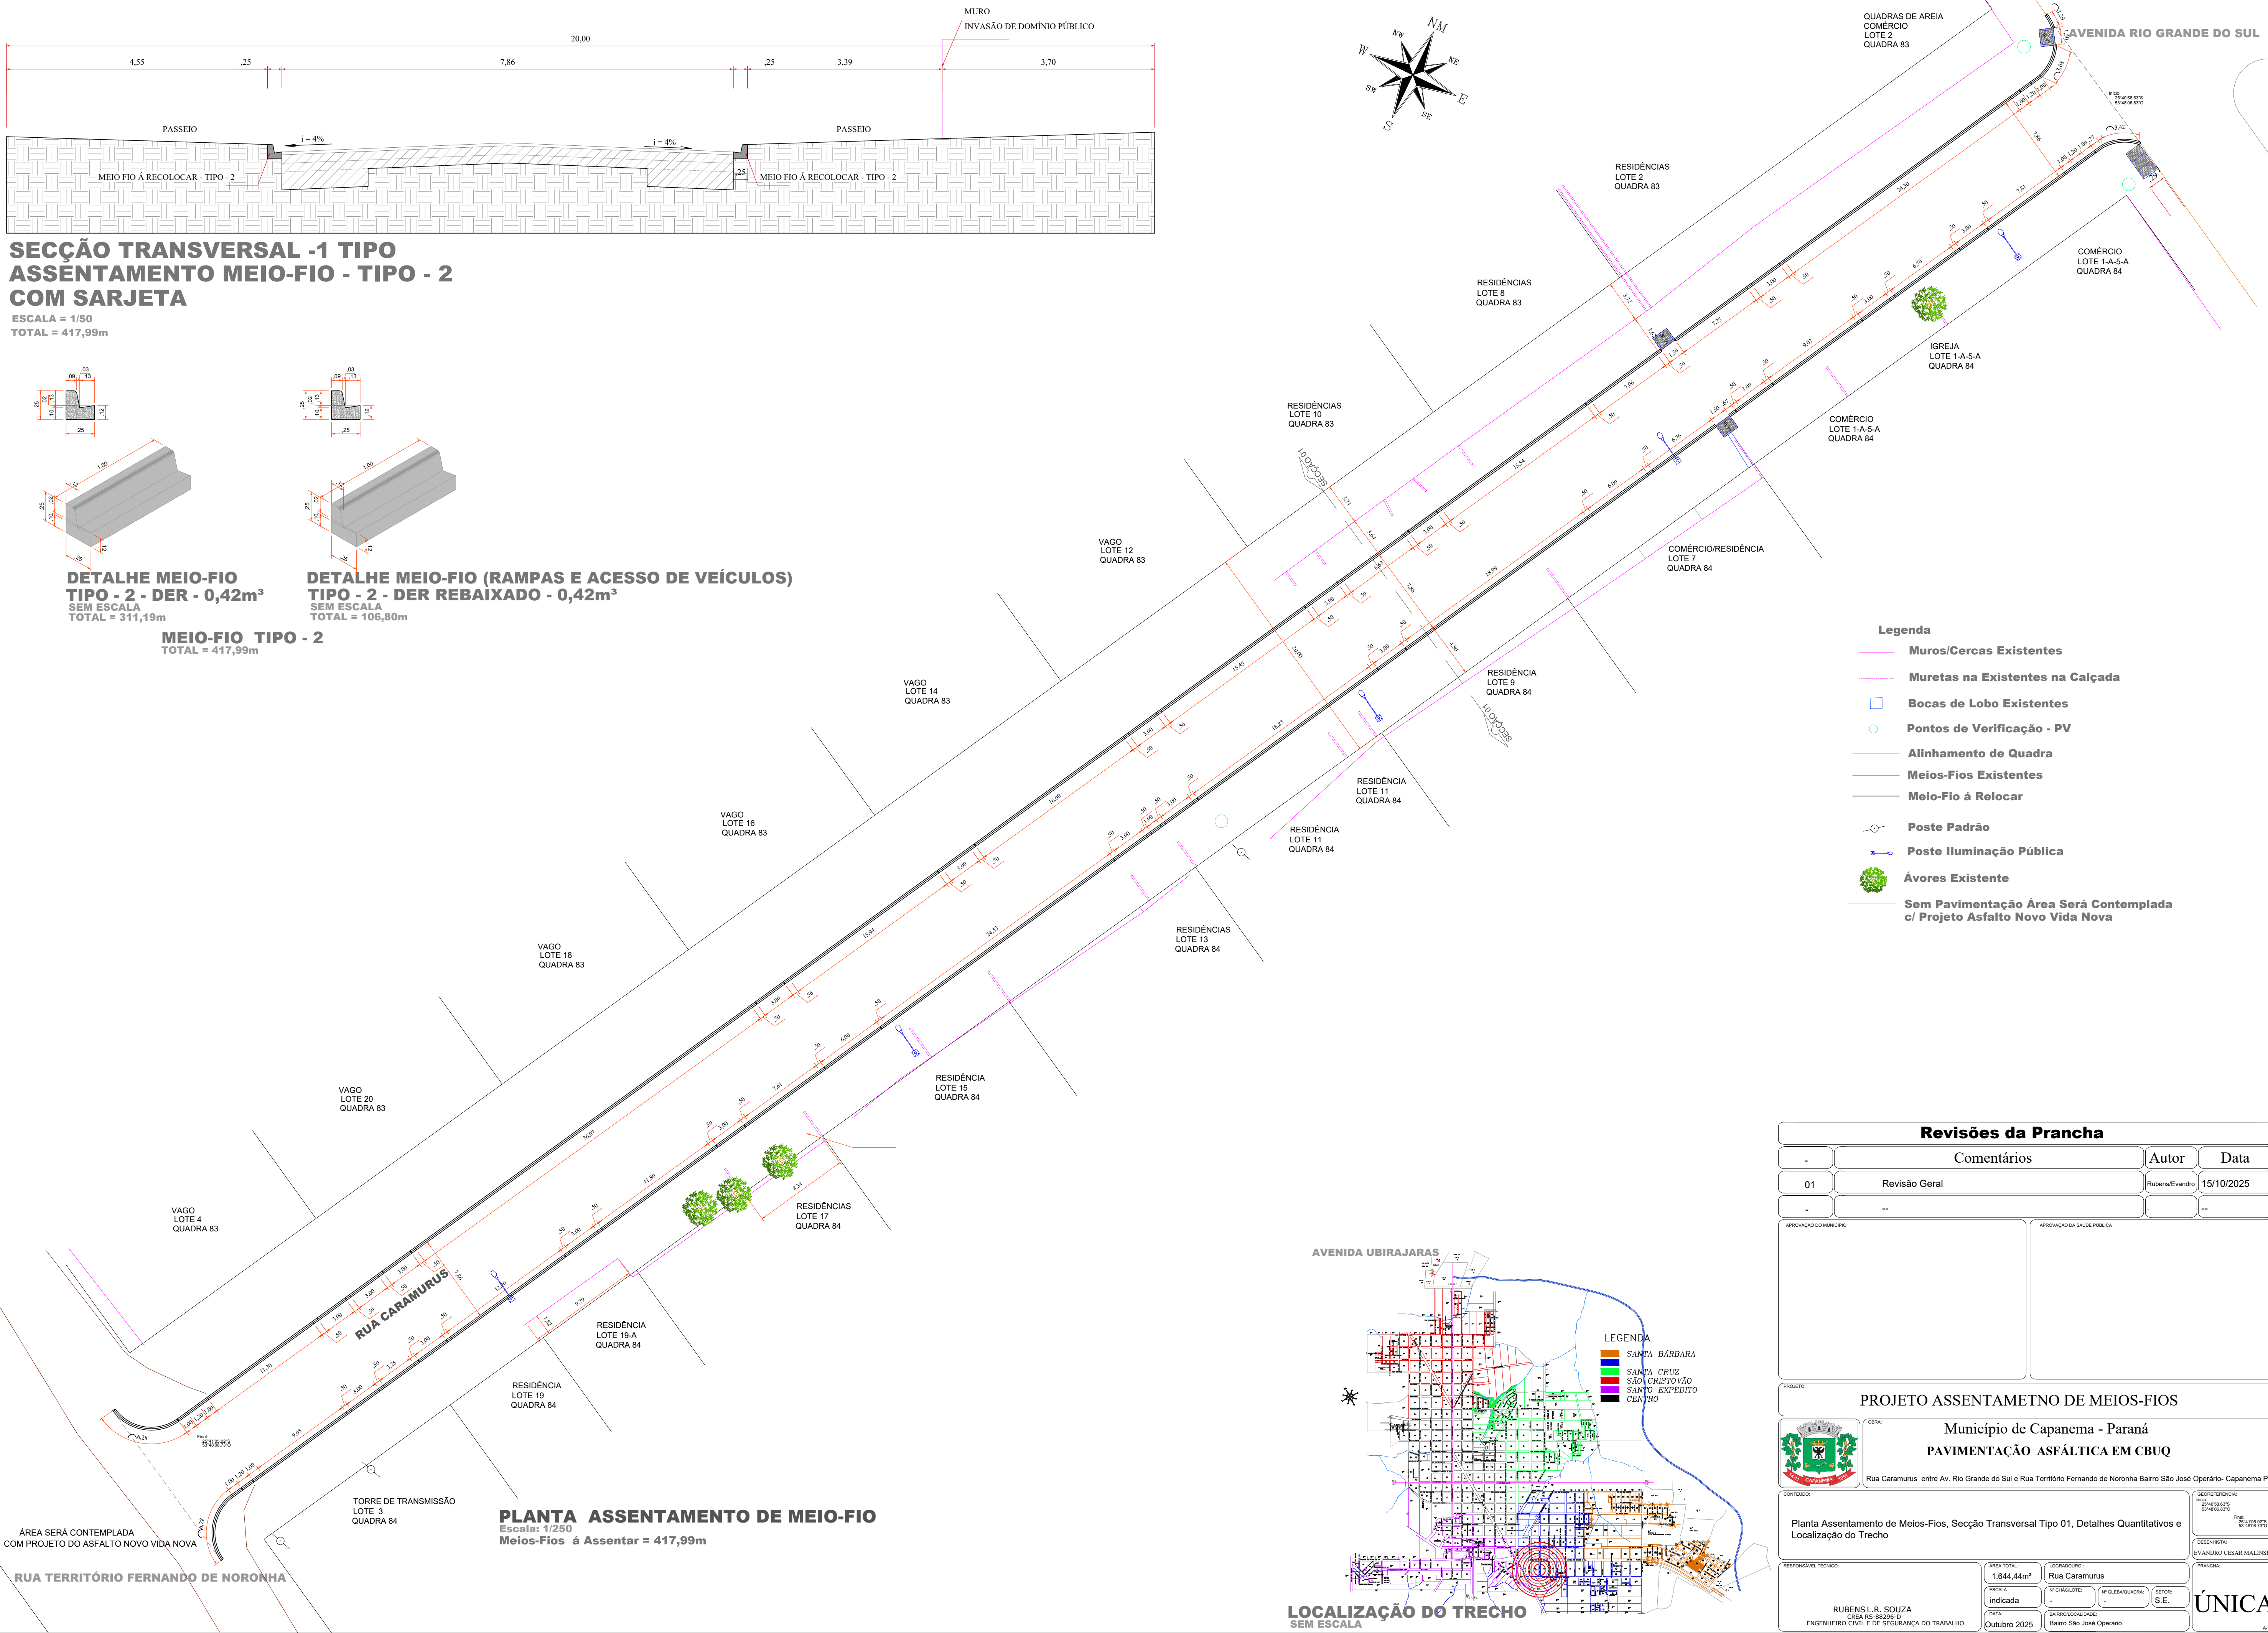

- Legenda**
- Muros/Cercas Existentes
 - Muretas na Existentes na Calçada
 - Bocas de Lobo Existentes
 - Pontos de Verificação - PV
 - Alinhamento de Quadra
 - Meios-Fios Existentes
 - Meio-Fio á Relocar
 - Poste Padrão
 - Poste Iluminação Pública
 - Ávores Existente
 - Sem Pavimentação Área Será Contemplada c/ Projeto Asfalto Novo Vida Nova

Revisões da Prancha			
-	Comentários	Autor	Data
01	Revisão Geral	Rubens/Evandro	15/10/2025
-	---	-	---
APPROVAÇÃO DO MUNICÍPIO		APPROVAÇÃO DA SAÚDE PÚBLICA	
PROJETO			
PROJETO ASSENTAMETNO DE MEIOS-FIOS			
<div><div></div><div><div>CIBIA</div><div>Município de Capanema - Paraná</div><div>PAVIMENTAÇÃO ASFÁLTICA EM CBUQ</div><div>Rua Caramurus entre Av. Rio Grande do Sul e Rua Território Fernando de Noronha Bairro São José Operário- Capanema Pr.</div></div></div>			
CONTEÚDO			
Planta Assentamento de Meios-Fios, Secção Transversal Tipo 01, Detalhes Quantitativos e Localização do Trecho			
RESPONSÁVEL TÉCNICO		GEOREFERÊNCIA	
RUBENS L.R. SOUZA ENGENHEIRO CIVIL E DE SEGURANÇA DO TRABALHO		PRONOME: 20-10-2025 21-10-2025 Folh. 01-4118-953 02-4118-953	
ÁREA TOTAL		DESENHISTA	
1.644,44m²		EVANDRO CESAR MALINSKI	
ESCALA		PRONOME	
indicada		ÁV	
DATA		LOCALIZAÇÃO	
Outubro 2025		Rua Caramurus	
		Nº CHACOTE	
		-	
		Nº GLEBA/QUADRA	
		-	
		SETOR	
		S.E.	
		BARRIOLOCALIDADE	
		Bairro São José Operário	
UNICA			

