


ESCALA=1/50

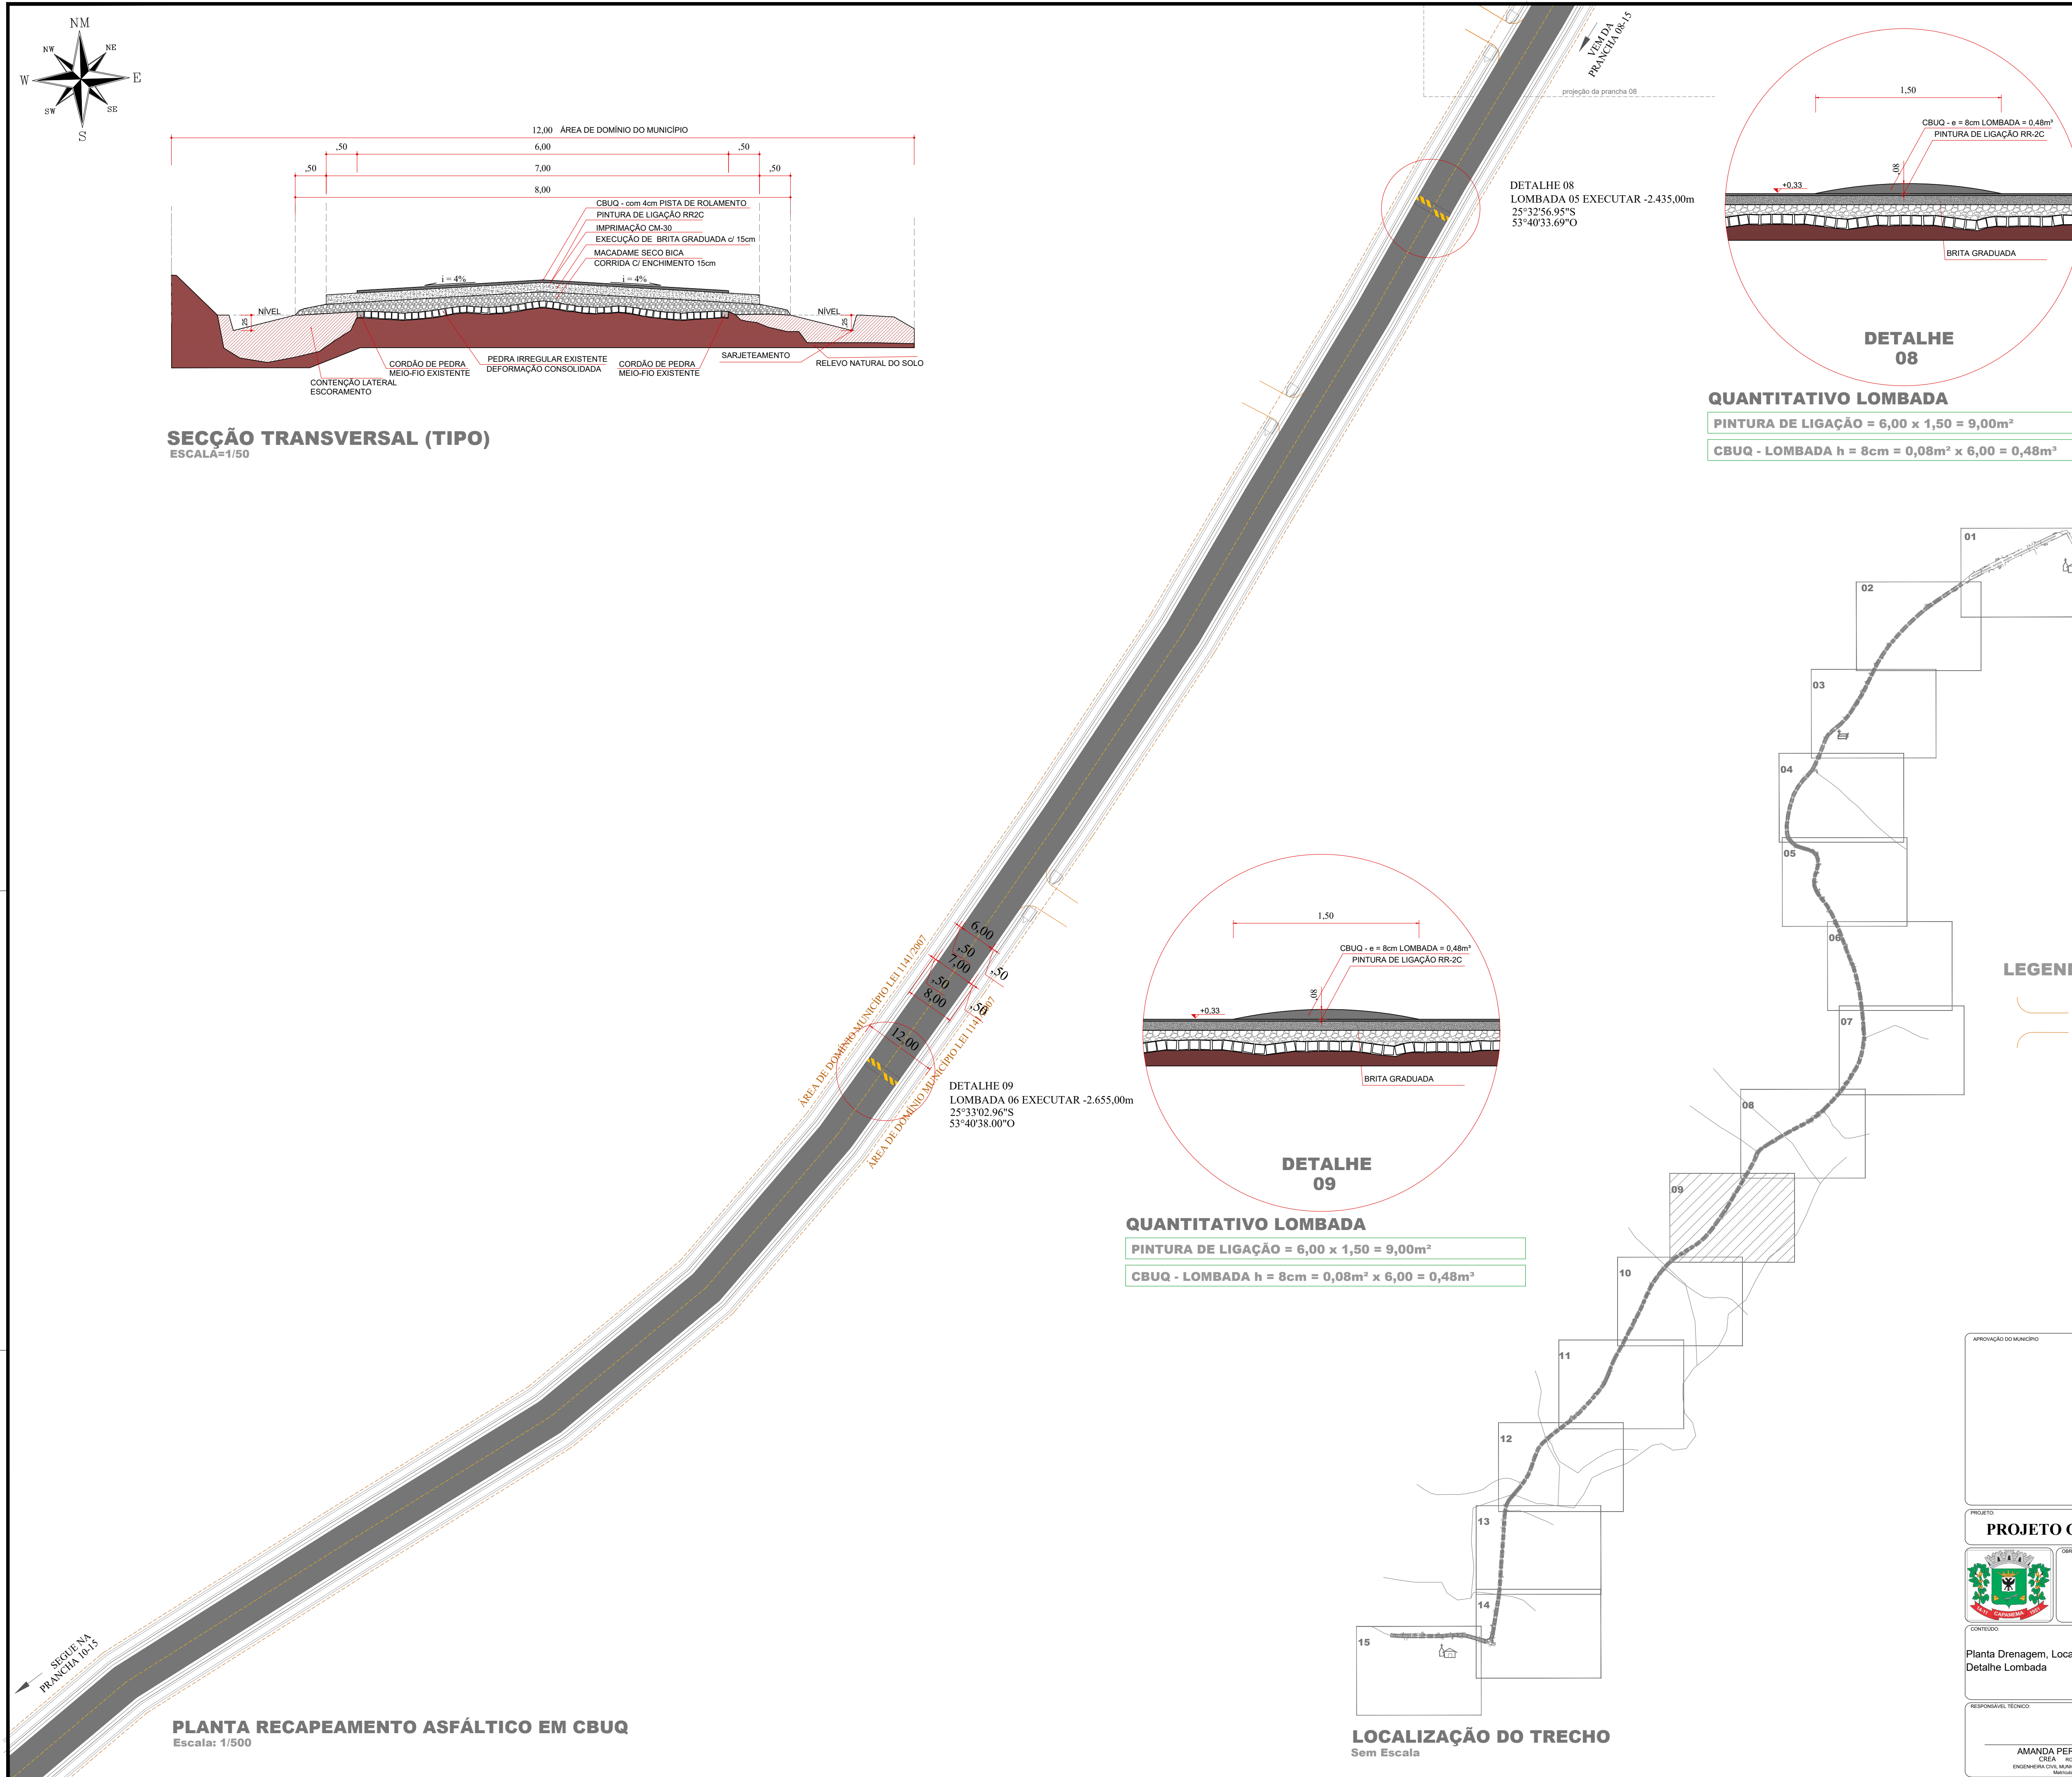

PINTURA DE LIGAÇÃO = 6,00 x 1,50 = 9,00m²

CBUQ - LOMBADA $h = 8\text{cm} = 0,08\text{m}^2 \times 6,00 = 0,48\text{m}^3$


DETALHE 08

PINTURA DE LIGAÇÃO = 6,00 x 1,50 = 9,00m²

CBUQ - LOMBADA $h = 8\text{cm} = 0,08\text{m}^2 \times 6,00 = 0,48\text{m}^3$

DETALHE 09

Acessos e Acessos à Propriedades

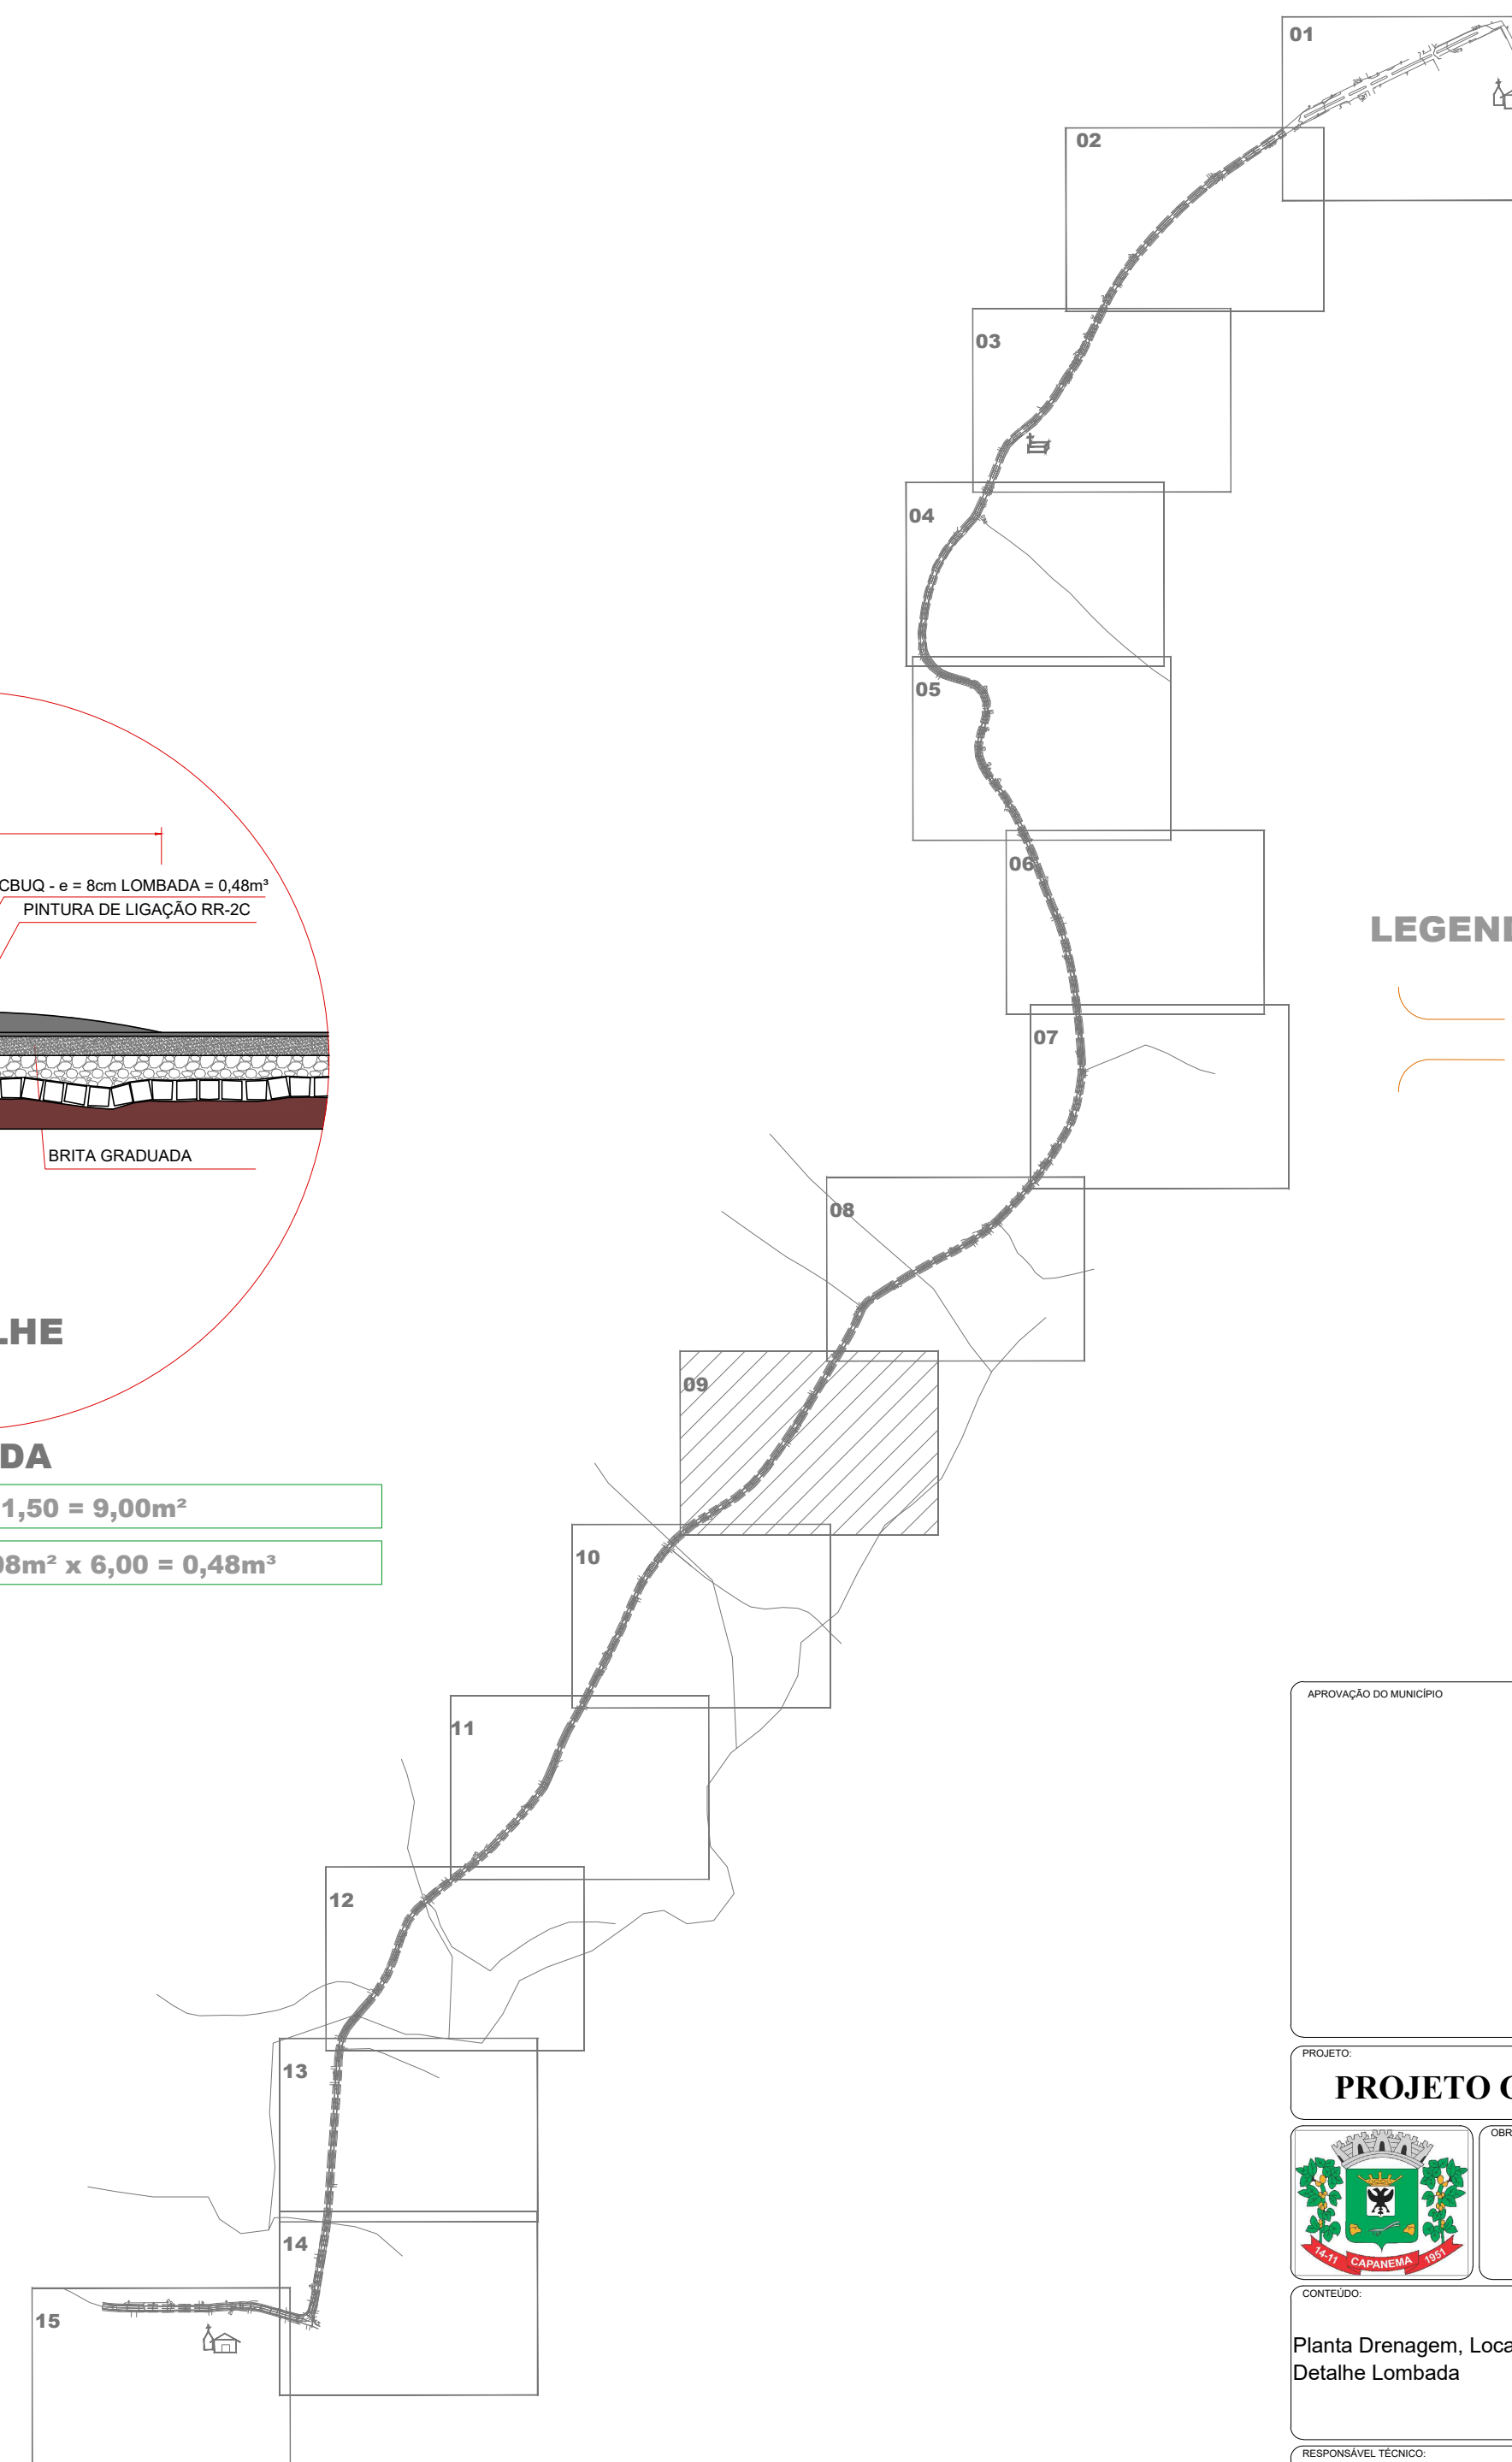

LOCALIZAÇÃO DO TRECHO

Sem Escala

APROVAÇÃO DO MUNICÍPIO	APROVAÇÃO DA SAÚDE PÚBLICA												
PROJETO													
<h2 style="margin: 0;">PROJETO GEOMÉTRICO RECAPEAMENTO ASFÁLTICO EM CBUQ</h2>													
	<div style="text-align: center;"> <p>Município de Capanema - Paraná</p> <p>RECAPEAMENTO ASFÁLTICO EM CBUQ</p> <p>Estrada Rural - Trecho entre Comunidade de Marechal Lott a Comunidade de Duas Barras - Capanema</p> </div>												
CONTRATO	<div style="display: flex; justify-content: space-between;"> <div style="width: 60%;"> <p>Planta Drenagem, Localização do Trecho, Seção Transversal, Detalhe Lombada</p> </div> <div style="width: 35%;"> <table border="1" style="width: 100%; border-collapse: collapse;"> <tr> <td colspan="2" style="text-align: center;">LOGRADOURO:</td> <td style="text-align: center;">COORDENADA:</td> </tr> <tr> <td colspan="2" style="text-align: center;">Estrada Rural, Comunidade de Marechal Lott a Comunidade de Duas Barras</td> <td style="text-align: center;">WGS 1974 UTM 20S 52°41'07" W</td> </tr> <tr> <td style="text-align: center;">Nº DIÁCLOTE:</td> <td style="text-align: center;">Nº GLEBA/QUADRA:</td> <td style="text-align: center;">SETOR:</td> </tr> <tr> <td style="text-align: center;">-</td> <td style="text-align: center;">-</td> <td style="text-align: center;">-</td> </tr> </table> </div> </div>	LOGRADOURO:		COORDENADA:	Estrada Rural, Comunidade de Marechal Lott a Comunidade de Duas Barras		WGS 1974 UTM 20S 52°41'07" W	Nº DIÁCLOTE:	Nº GLEBA/QUADRA:	SETOR:	-	-	-
LOGRADOURO:		COORDENADA:											
Estrada Rural, Comunidade de Marechal Lott a Comunidade de Duas Barras		WGS 1974 UTM 20S 52°41'07" W											
Nº DIÁCLOTE:	Nº GLEBA/QUADRA:	SETOR:											
-	-	-											
RESPONSÁVEL TÉCNICO:	<div style="display: flex; justify-content: space-between;"> <div style="width: 60%;"> <p>AMANDA PEREIRA DE ANDRADE</p> <p>CREA: 190.188.0-2</p> <p>ENGENHEIRA CIVIL MUNICIPAL DE CAPANEMA - PR</p> <p>PROF. REGISTRO 2012</p> </div> <div style="width: 35%;"> <table border="1" style="width: 100%; border-collapse: collapse;"> <tr> <td style="text-align: center;">ÁREA TOTAL:</td> <td style="text-align: center;">25.067,52m²</td> </tr> <tr> <td style="text-align: center;">Escala:</td> <td style="text-align: center;">indicada</td> </tr> <tr> <td style="text-align: center;">Data:</td> <td style="text-align: center;">Julho de 2025</td> </tr> </table> </div> </div>	ÁREA TOTAL:	25.067,52m ²	Escala:	indicada	Data:	Julho de 2025						
ÁREA TOTAL:	25.067,52m ²												
Escala:	indicada												
Data:	Julho de 2025												
<div style="display: flex; justify-content: space-between;"> <div style="width: 60%;"> <p>SINOPSE LOCALIZAÇÃO:</p> <p>Estrada Rural, Comunidade de Marechal Lott a Comunidade de Duas Barras</p> </div> <div style="width: 35%;"> <p>DESENHISTA:</p> <p>EVANDRO CESAR MALINI</p> </div> </div>													
<div style="display: flex; align-items: center; justify-content: flex-end;"> <div style="font-size: 2em; margin-right: 10px;">09-15</div> <div style="font-size: 1.5em;">09-15</div> </div>													