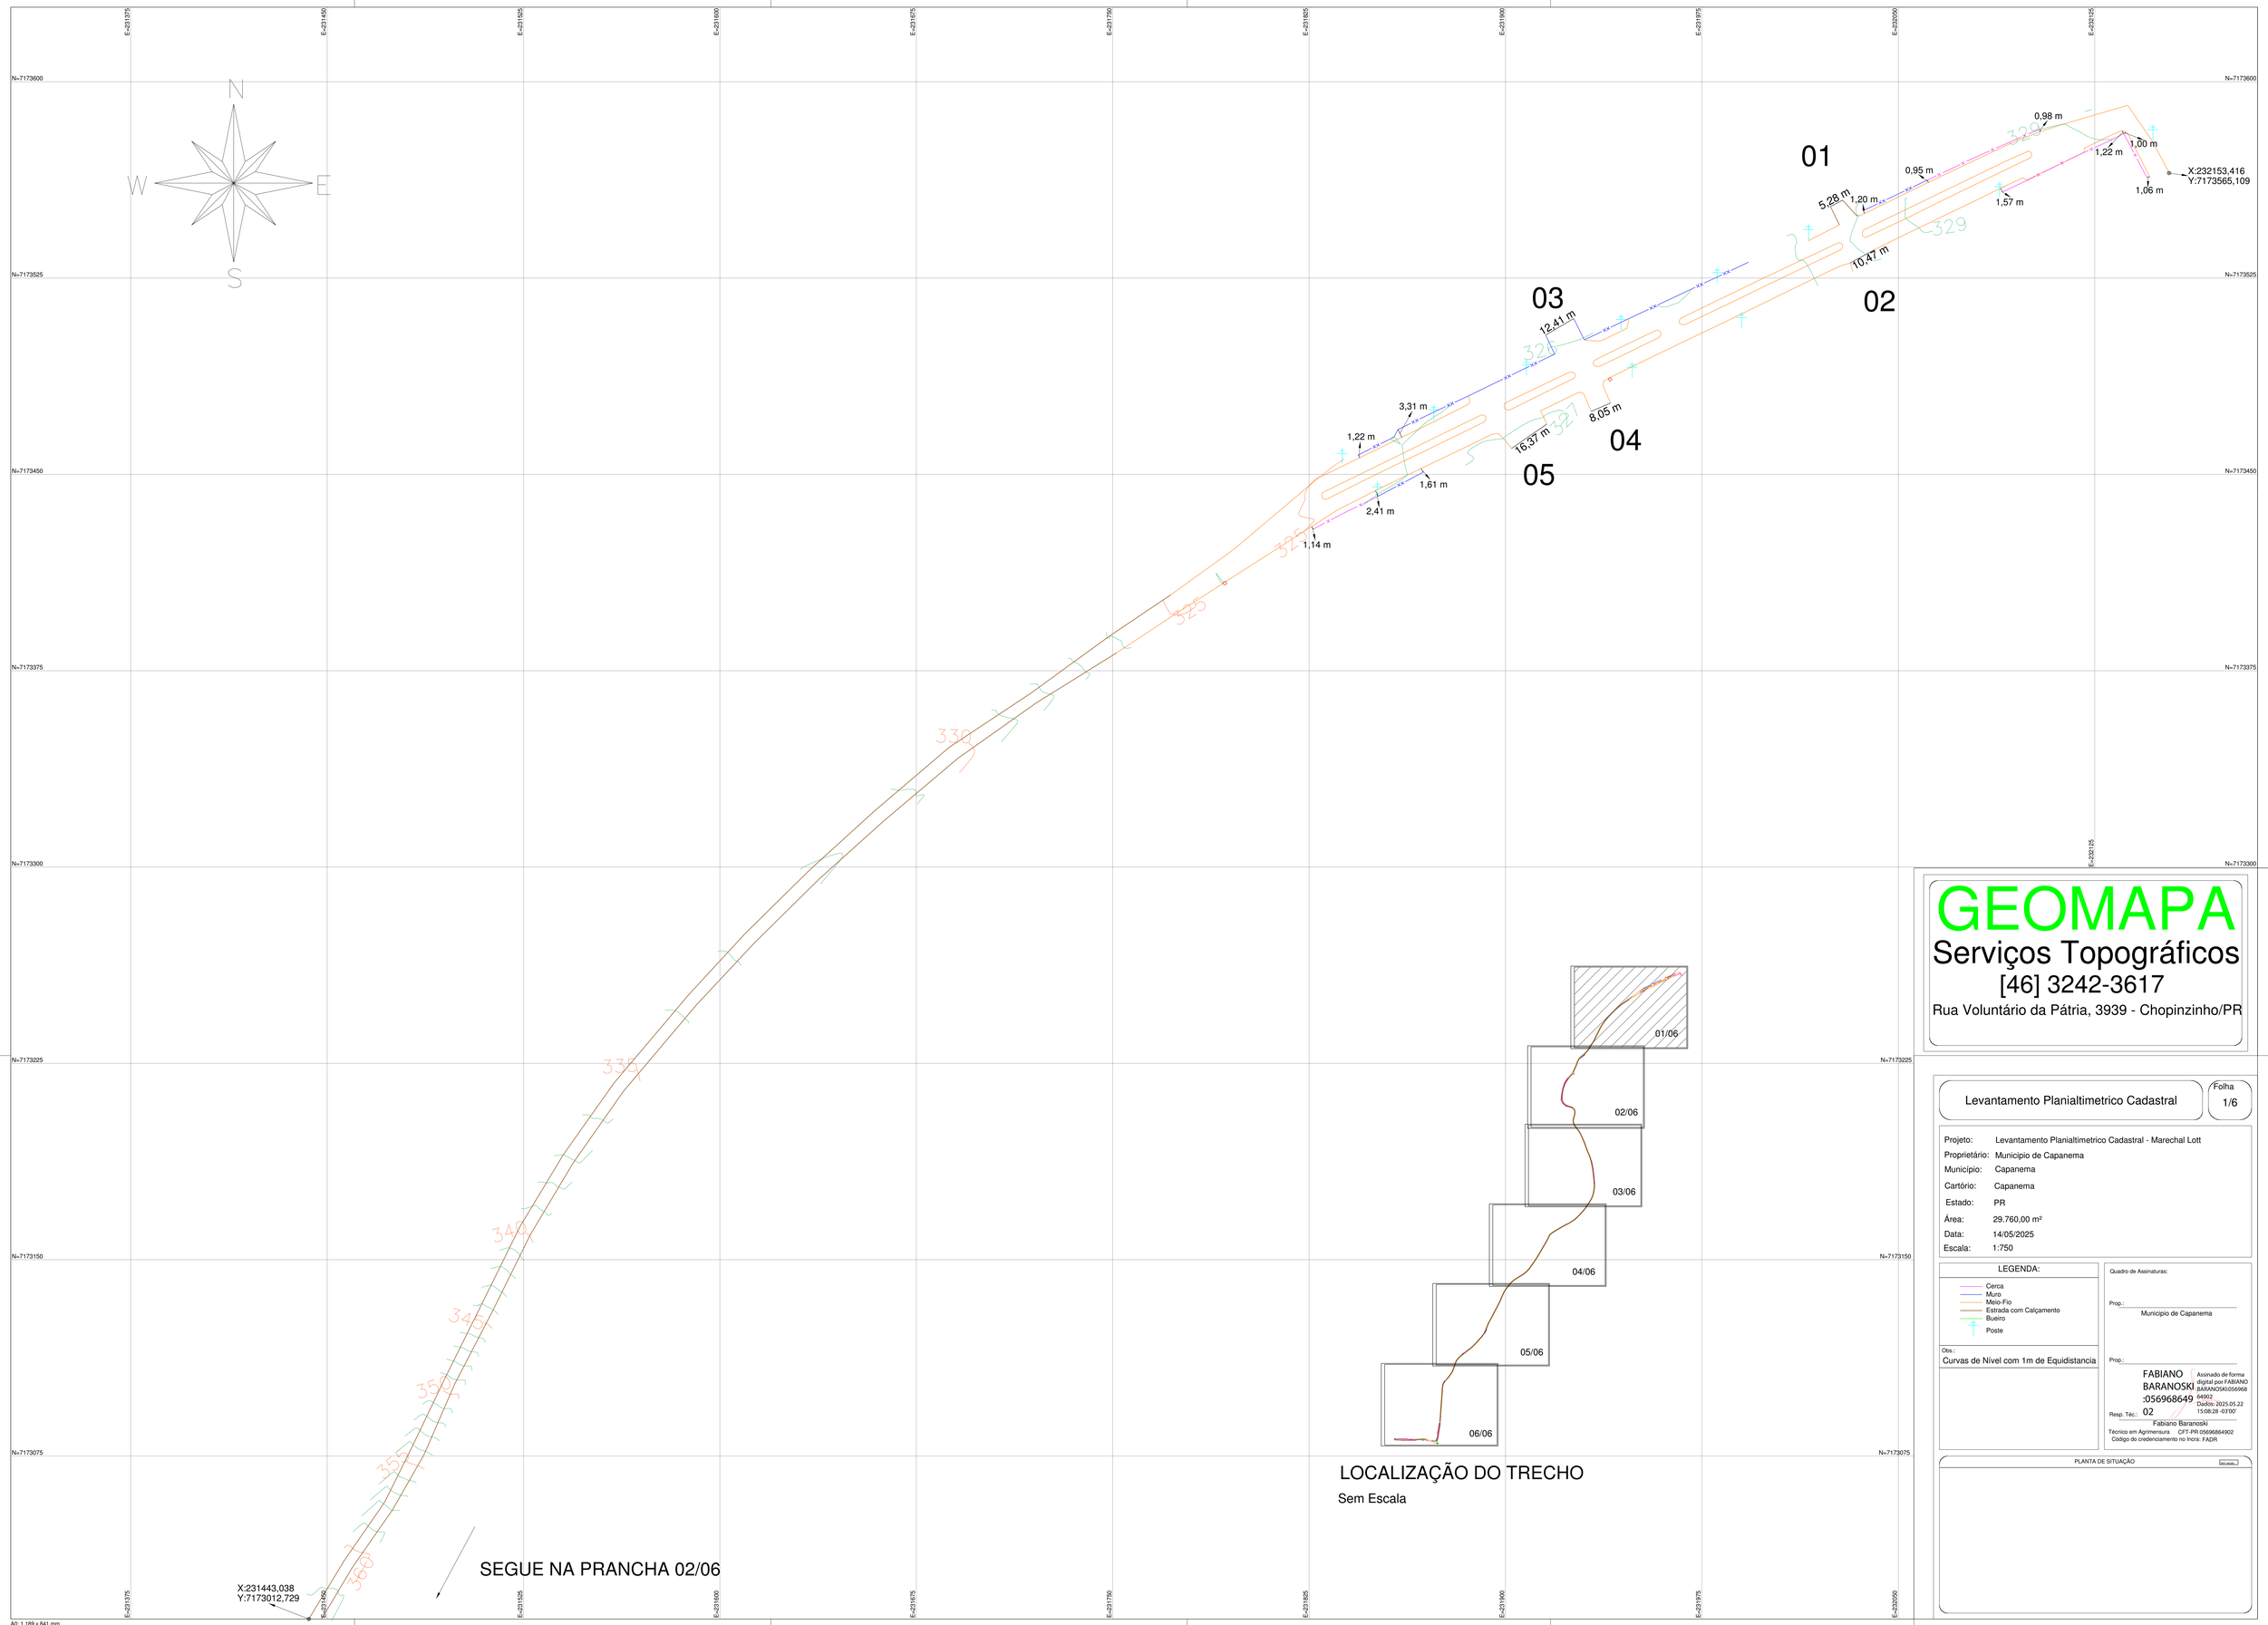

LOCALIZAÇÃO DO TRECHO

Sem Escala

GEOMAPA
Serviços Topográficos
[46] 3242-3617
Rua Voluntário da Pátria, 3939 - Chopinzinho/PR

Levantamento Planialtimetrico Cadastral

Folha 1/6

Projeto:	Levantamento Planialtimetrico Cadastral - Marechal Lott
Proprietário:	Municipio de Capanema
Município:	Capanema
Cartório:	Capanema
Estado:	PR
Área:	29.760,00 m²
Data:	14/05/2025
Escala:	1:750

LEGENDA:

- Cerca
- Muro
- Meio-Fio
- Estrada com Calçamento
- Bueiro
- Poste

Obs.:
Curvas de Nível com 1m de Equidistancia

Quadro de Assinaturas:

Prop.: Municipio de Capanema

Prop.:

FABIANO BARANOSKI:05696864902
Assinado de forma digital por FABIANO BARANOSKI:05696864902
Dados: 2025.05.22 15:08:28 -03'00'

Resp. Téc.: 02
Fabiano Baranoski
Técnico em Agrimensura CFT-PR 05696864902
Código do credenciamento no Incra: FADR

PLANTA DE SITUAÇÃO

Sem escala

Arquivo: Nome do Arquivo