




ATENÇÃO - CONFERIR  
MEDIDAS NO LOCAL

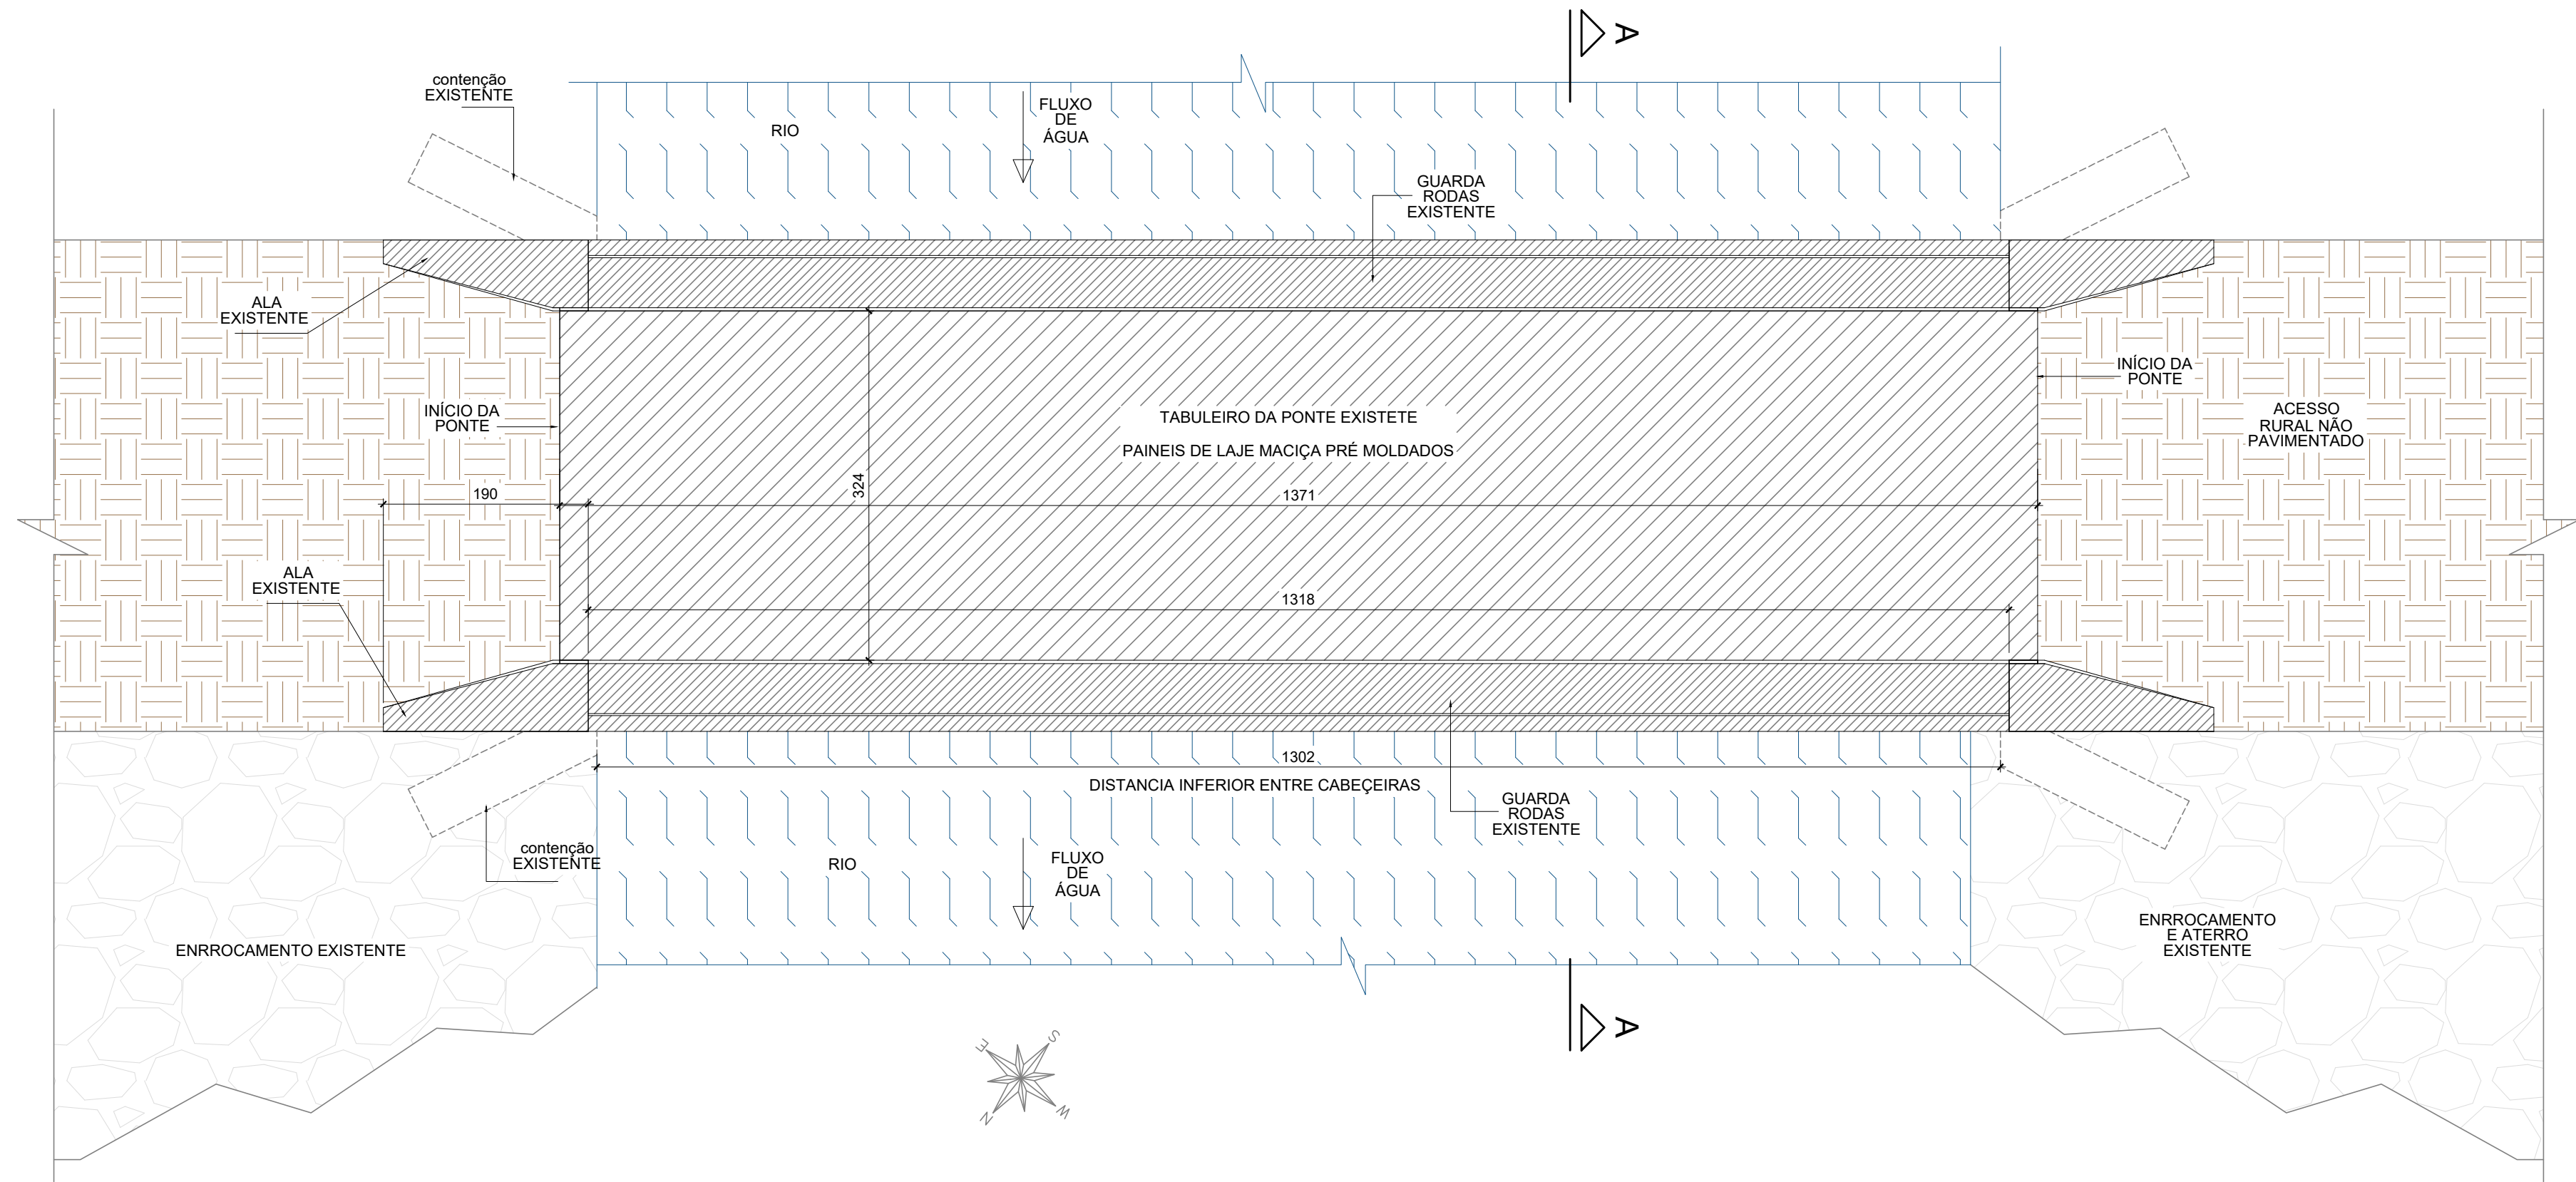


Layout da ponte existente  
escala 1:50

OBSERVAÇÕES SOBRE LAYOUT EXISTENTE


- Medidas aproximadas colhidas no local, podem haver variações de esquadro e variações de medidas
- Fica a cargo do Executor a conferência de todas as medidas e em caso de adaptações necessárias consultar o responsável técnico

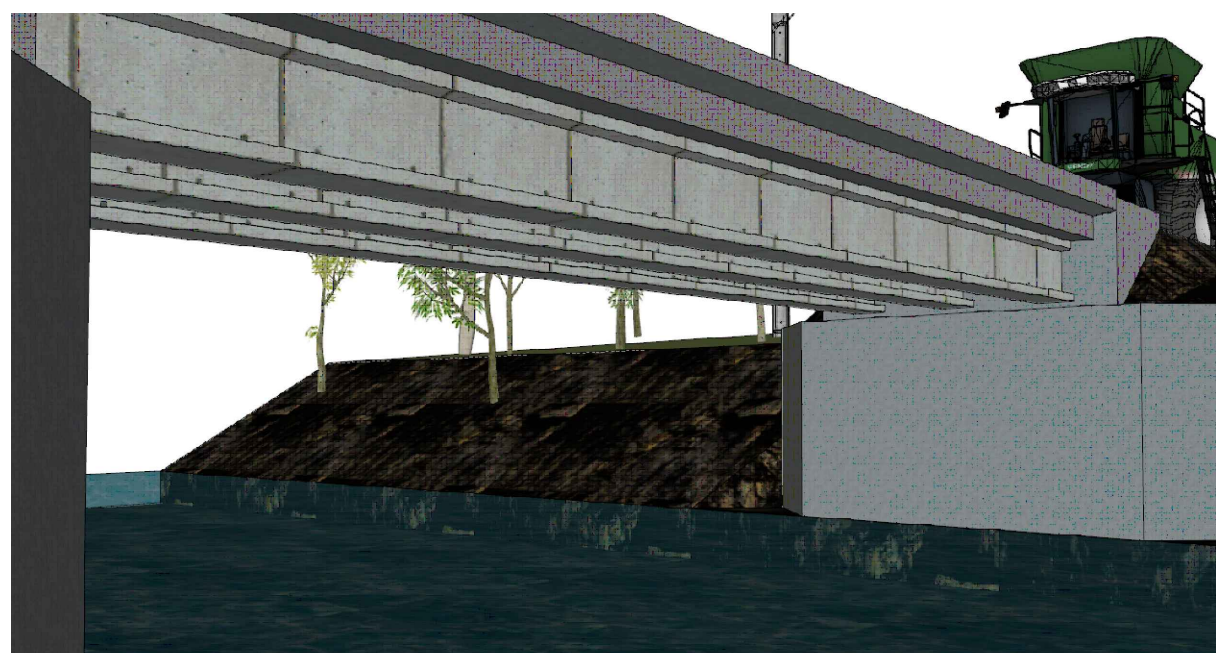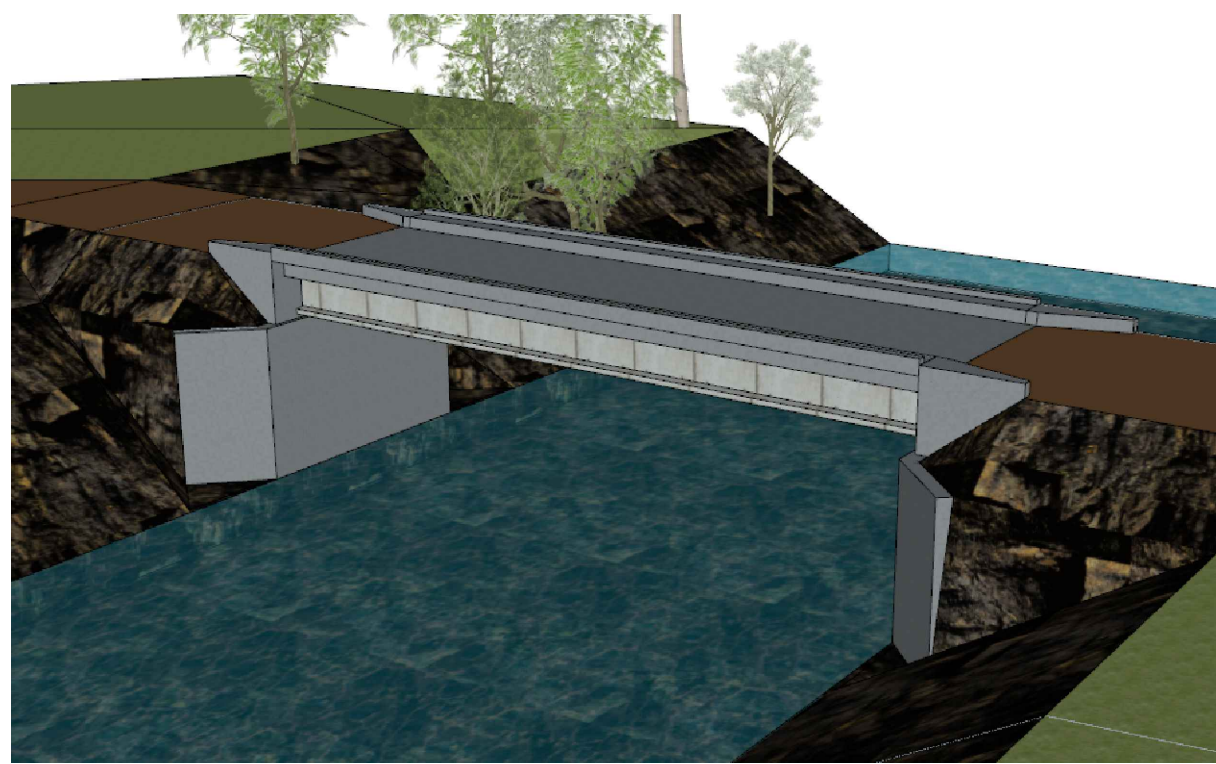


Modelo 3d  
Sem escala

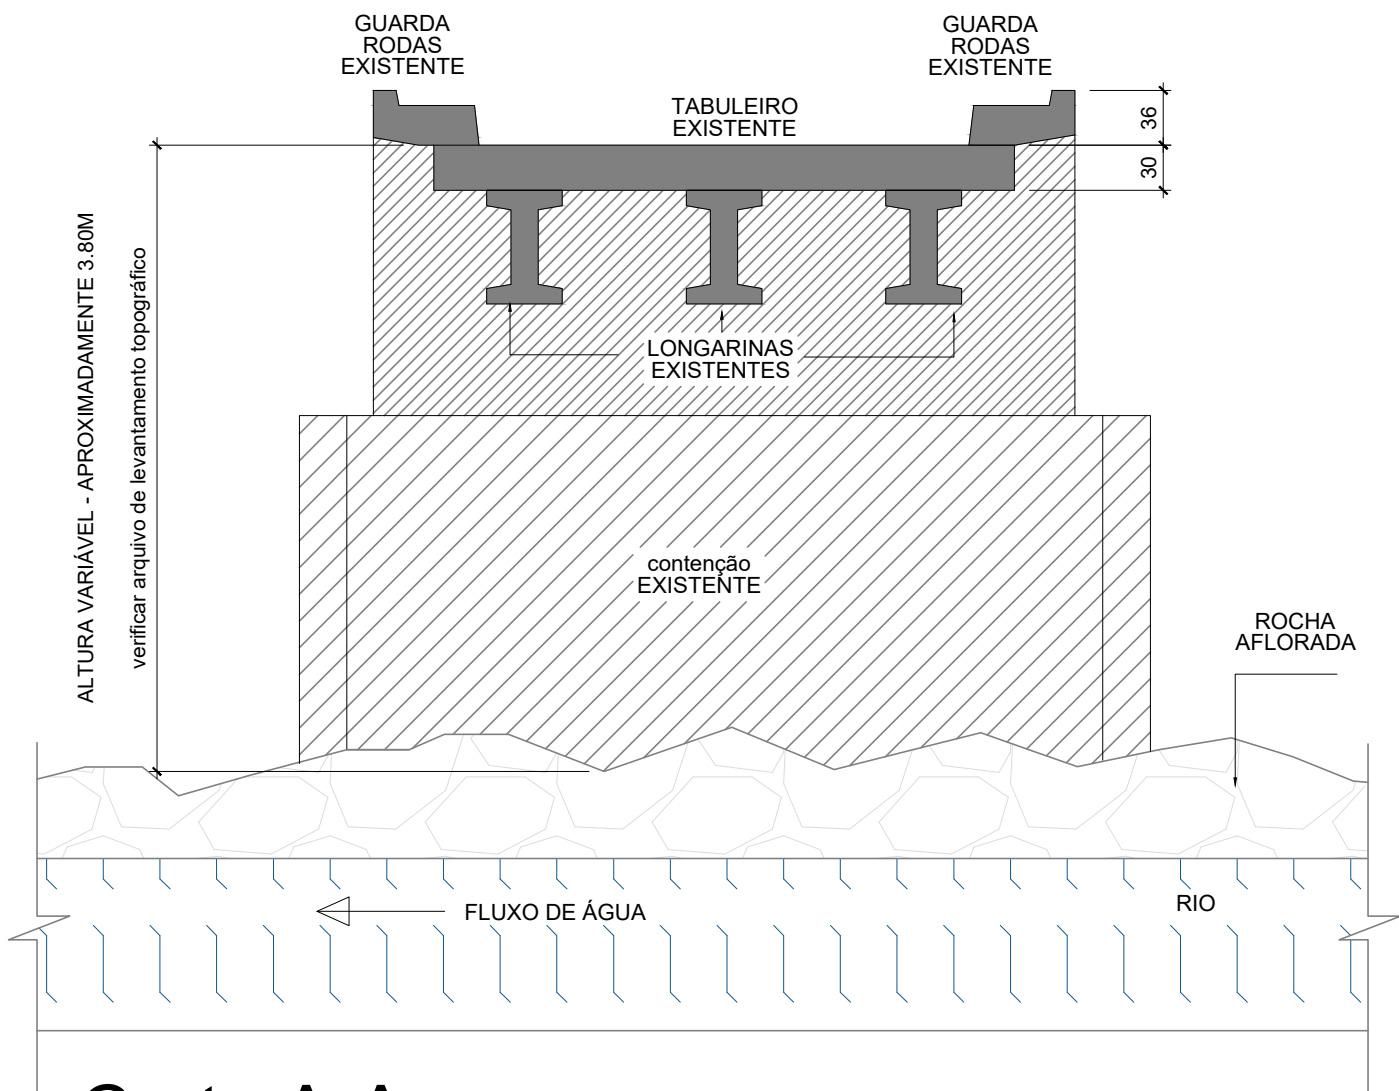


Corte A-A  
escala 1:50

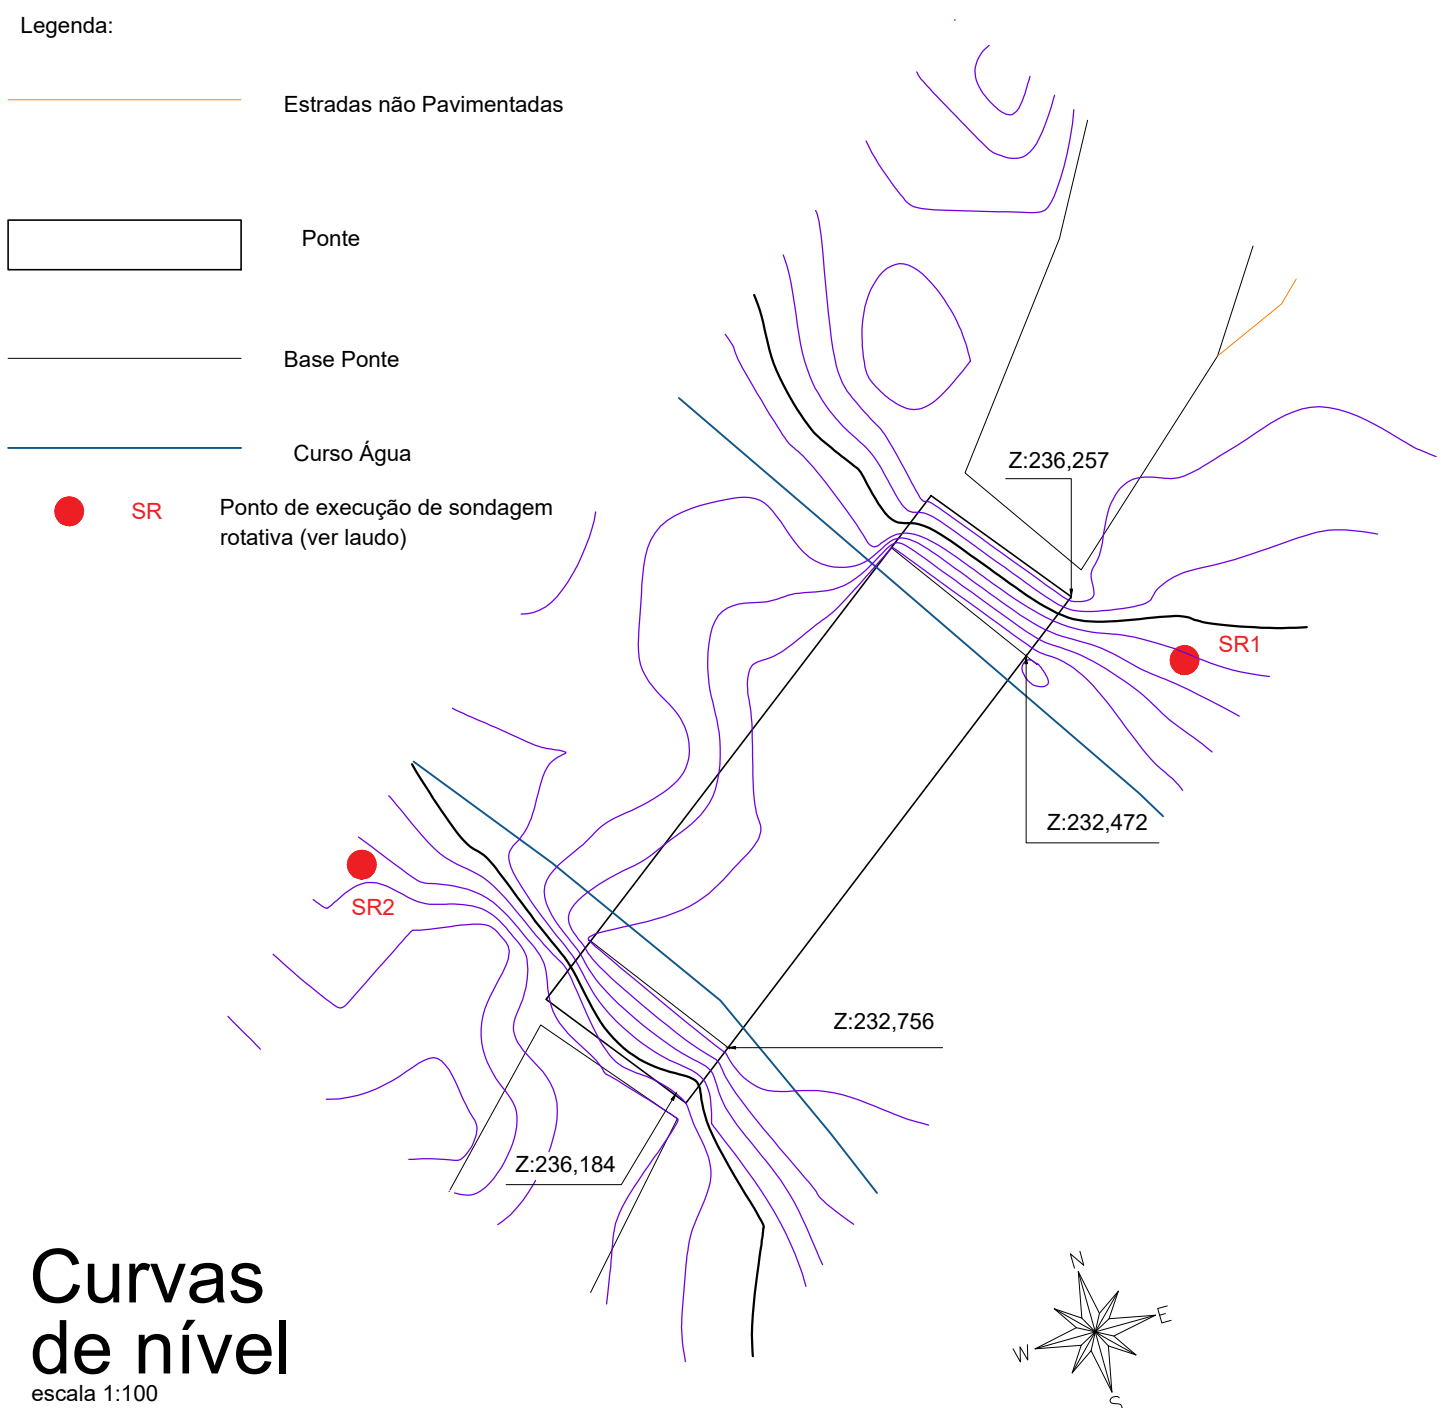

Curvas de nível  
escala 1:100

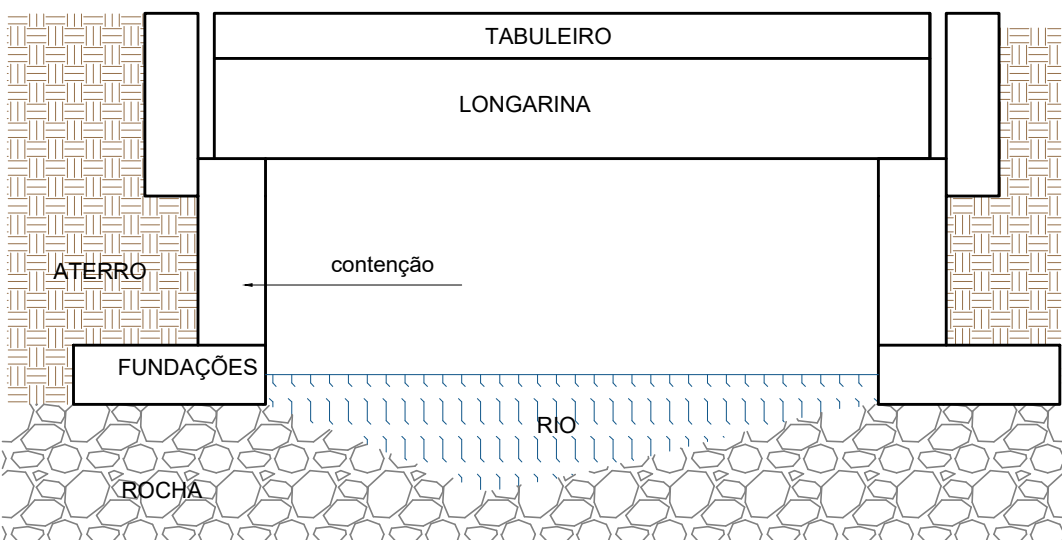

Corte esquemático - sem escala

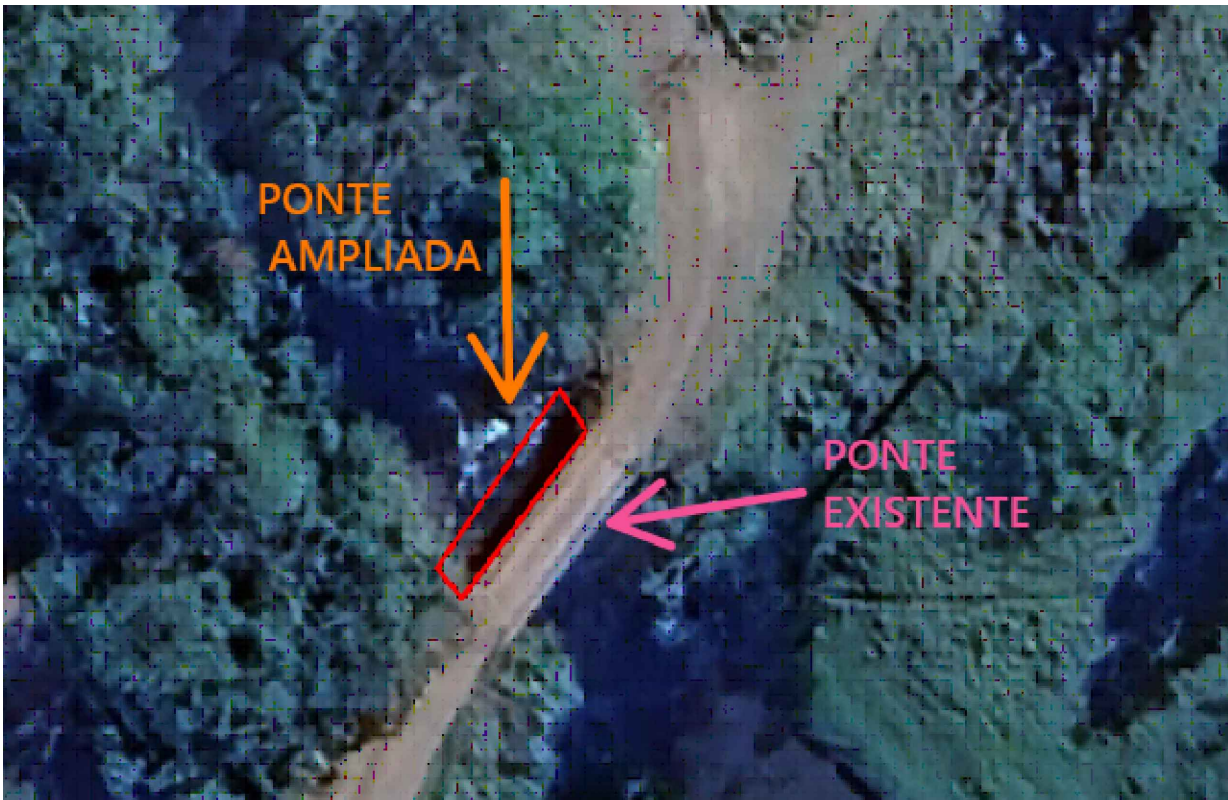

Localização  
Sem escala

LOCALIDADE LAJEADO GRANDE  
COORDENADAS: 25°36'19"S 53°42'31"W

ATENÇÃO - CONFERIR  
MEDIDAS NO LOCAL

CONTROLE DE REVISÕES

01- Emissão projeto básico 28/10/2025 - Eng. Matheus Rizzi

CONTROLE DE DOCUMENTAÇÕES ANEXAS

ART (anotação de responsabilidade técnica); memorial descritivo; Sondagem rotativa; Levantamento planialtimétrico

Plantas enviadas para:  
Conhecimento  
Orçamento  
Aprovação  
Execução  
Data: 28/10/2025  
Resp.: ENG. MATHEUS

ENG. RESPONSÁVEL  
MATHEUS C. RIZZI  
ENG. CIVIL CREA PR  
122737/D  
ABECE 1701  
IBAPE 1357

ASSINATURAS:



PROJETO ESTRUTURAL

Empresa responsável:	CNPJ	Área construída
MATHEUS RIZZI ENGENHARIA E CONSTRUÇÃO EIRELI	75.972.760/0001-60	45.70 m²
CNPJ 22.744.110/0001-09		
End.: Av. Caxias do Sul - nº - nº sala 03 - Planalto - PR		
Fone: (46) 999168,14582		
e-mail: engenheirorizzi@icloud.com		